



HORIZONTALSCHNITT

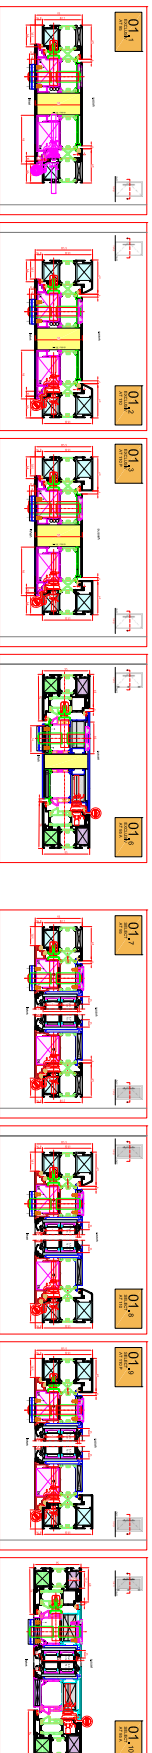


VERTIKALSCHNITT

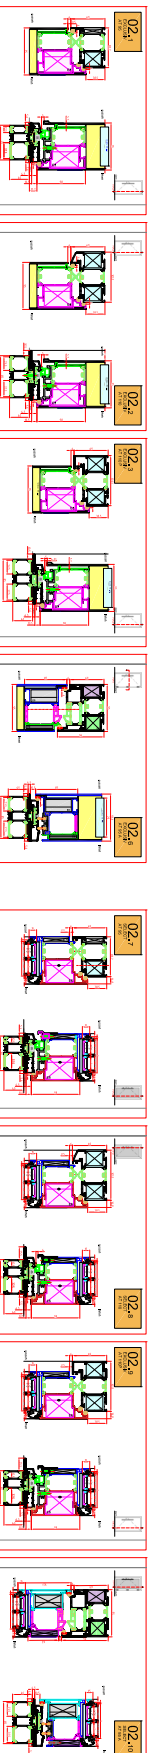


HORIZONTALSCHNITT


04, 07

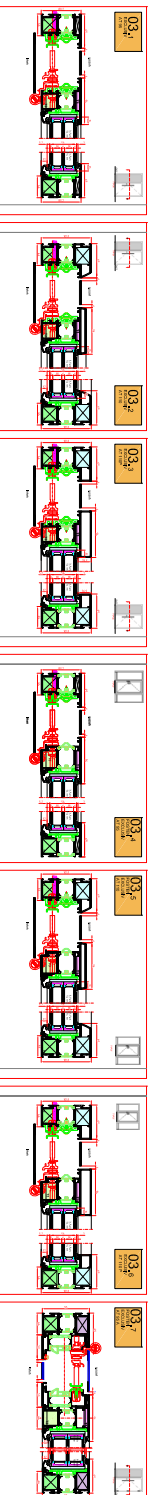

VERTIKALSCHNITT SOCKEL, SPROSSE

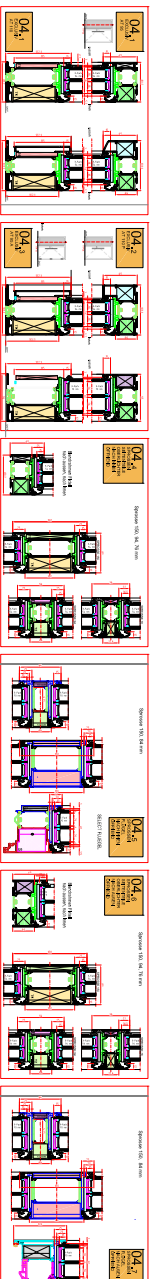

VERBREITERUNG

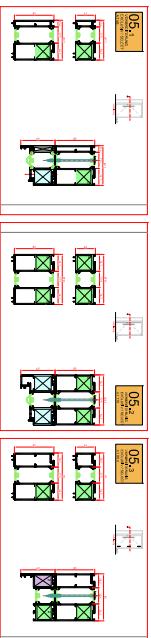

VERTIKALSCHNITT BODENEINSTANDS RINNE

